


PLANTA BAJA / LAS NEREIDAS

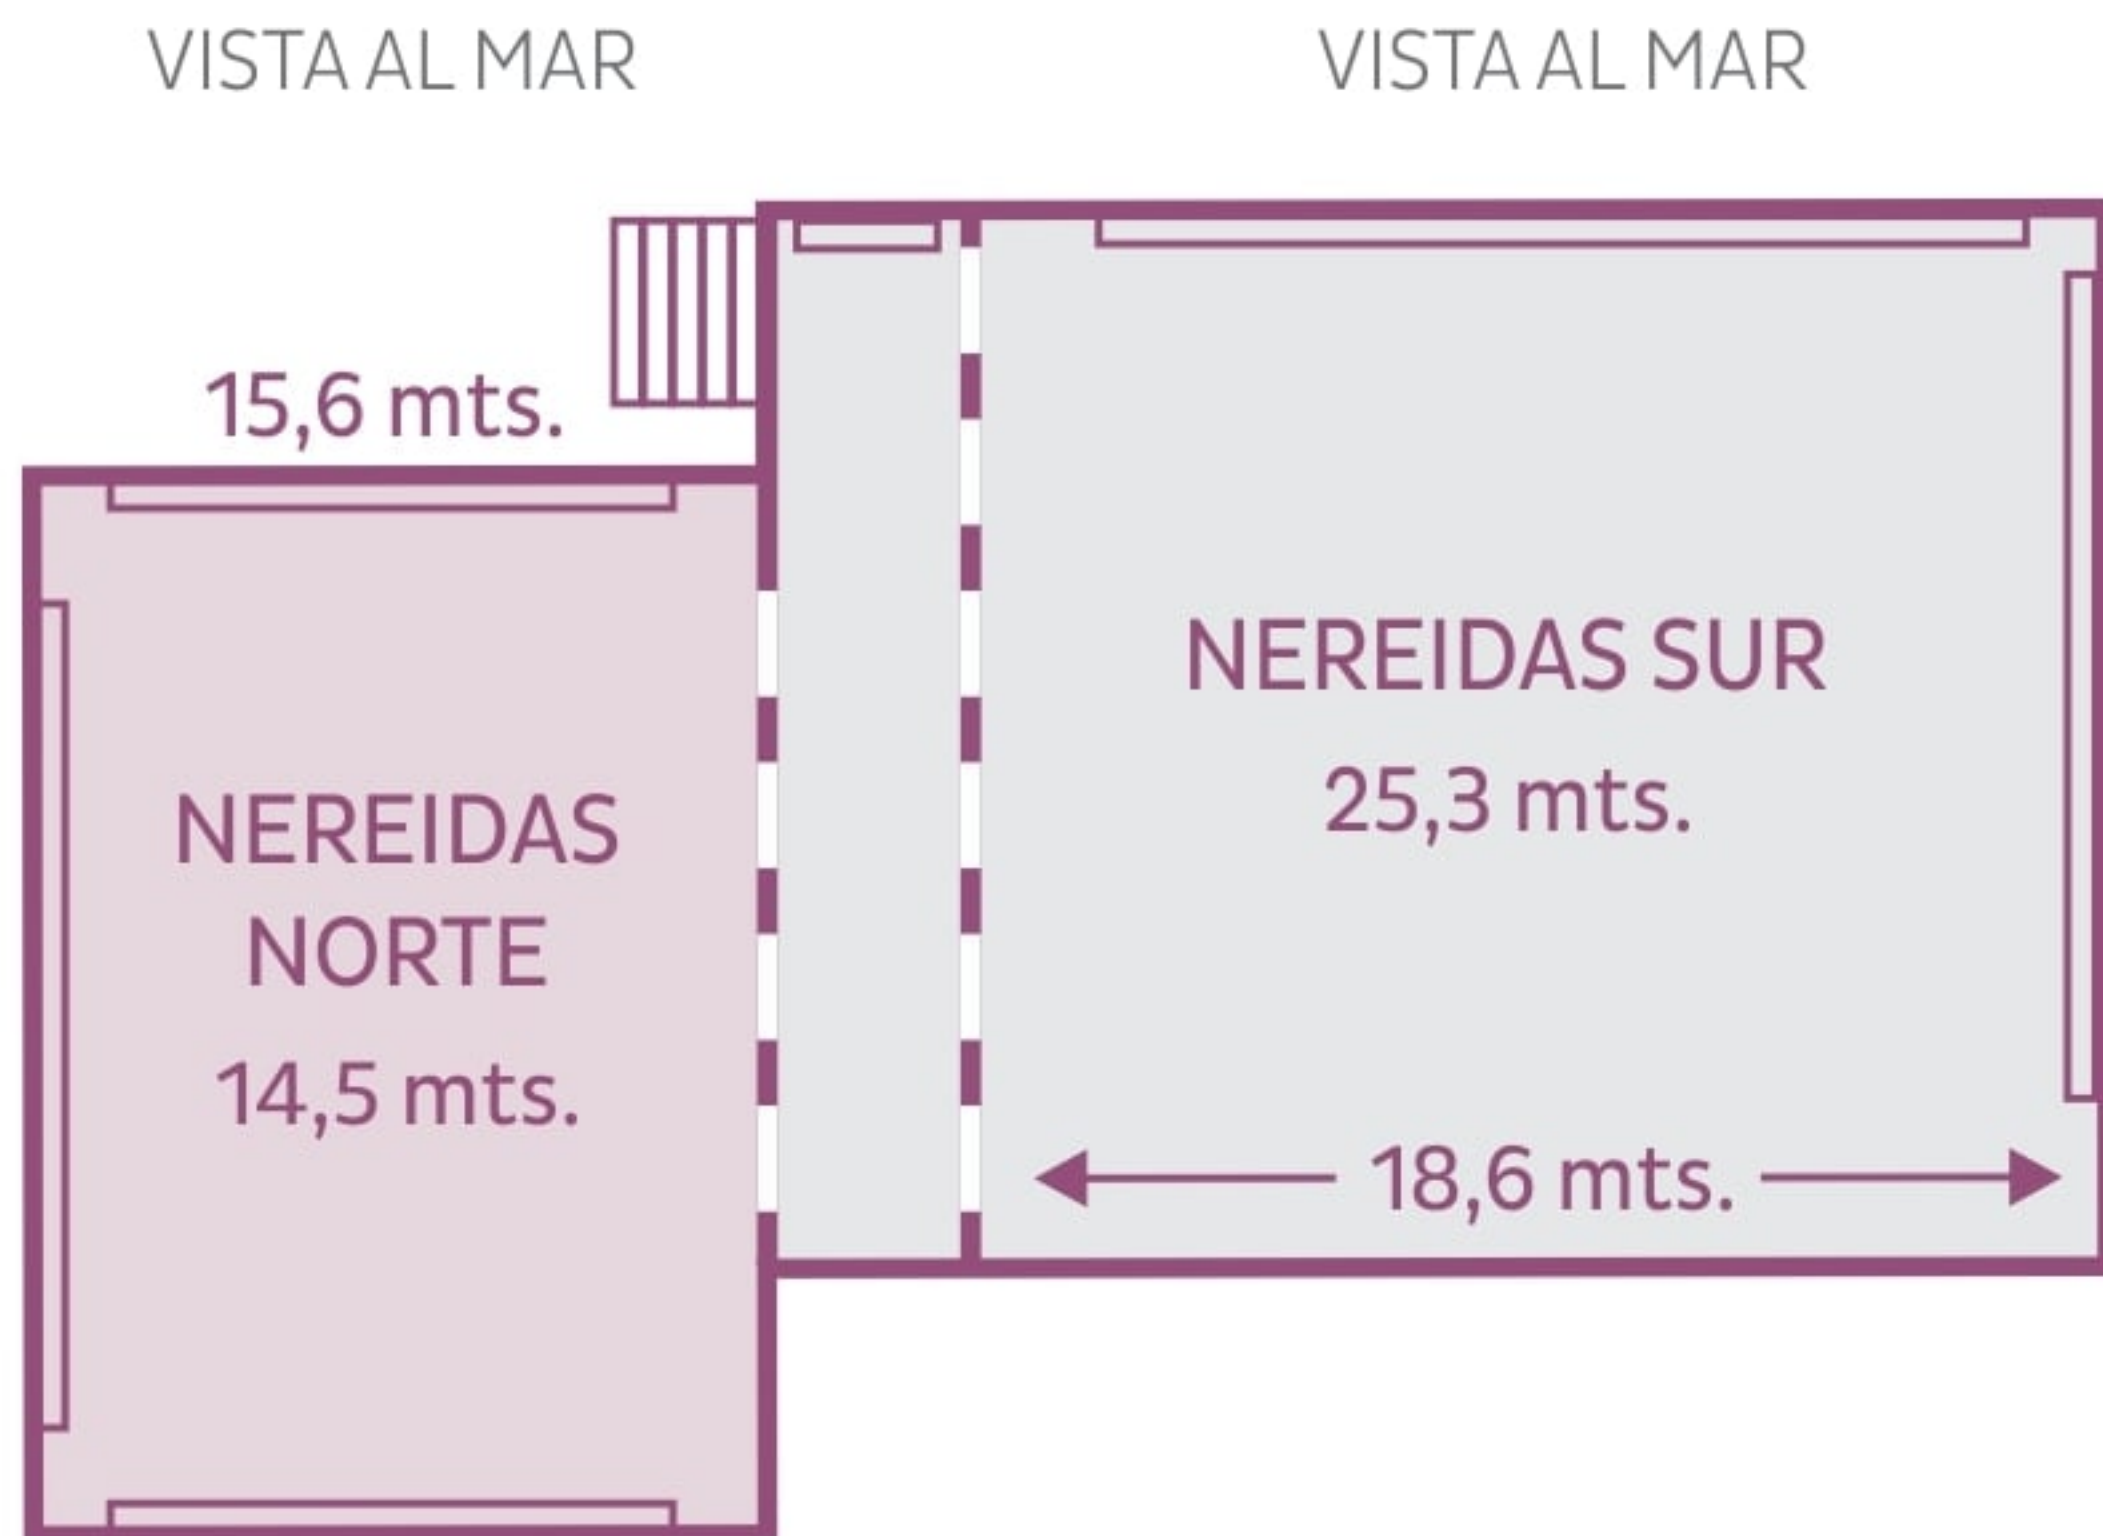

► Las Nereidas Norte + Sur

DIMENSIONES

Superficie 769 mts.2

► Las Nereidas Norte

DIMENSIONES

Metros lineales 14,5 x 15,6 x 4

Superficie 227 mts.2

CAPACIDADES

Auditorio 200

Cocktail 250

Banquete 100

Escuela 150

► Las Nereidas Sur

DIMENSIONES

Metros lineales 25,3 x 18,6 x 4

Superficie 470 mts.2

CAPACIDADES

Auditorio 500

Cocktail 800

Banquete 180

Escuela 180